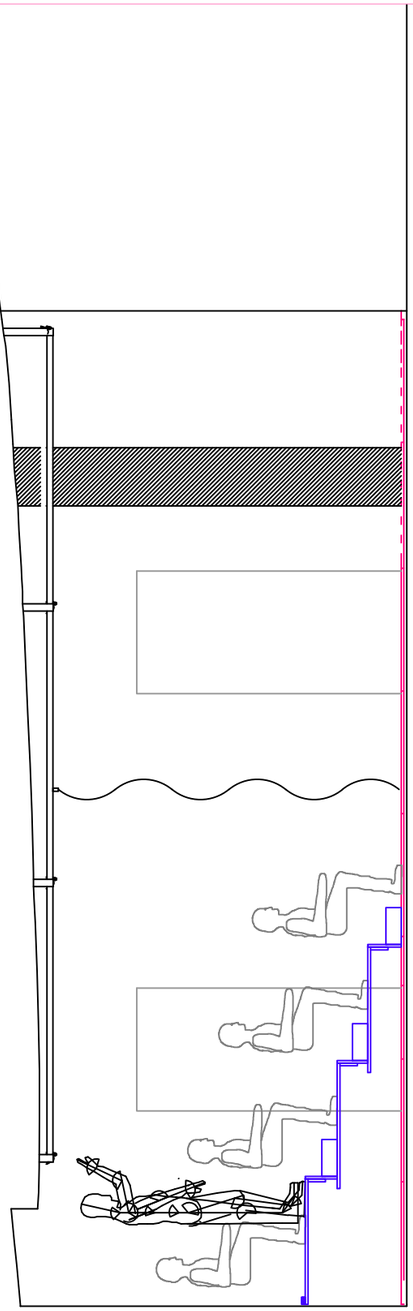

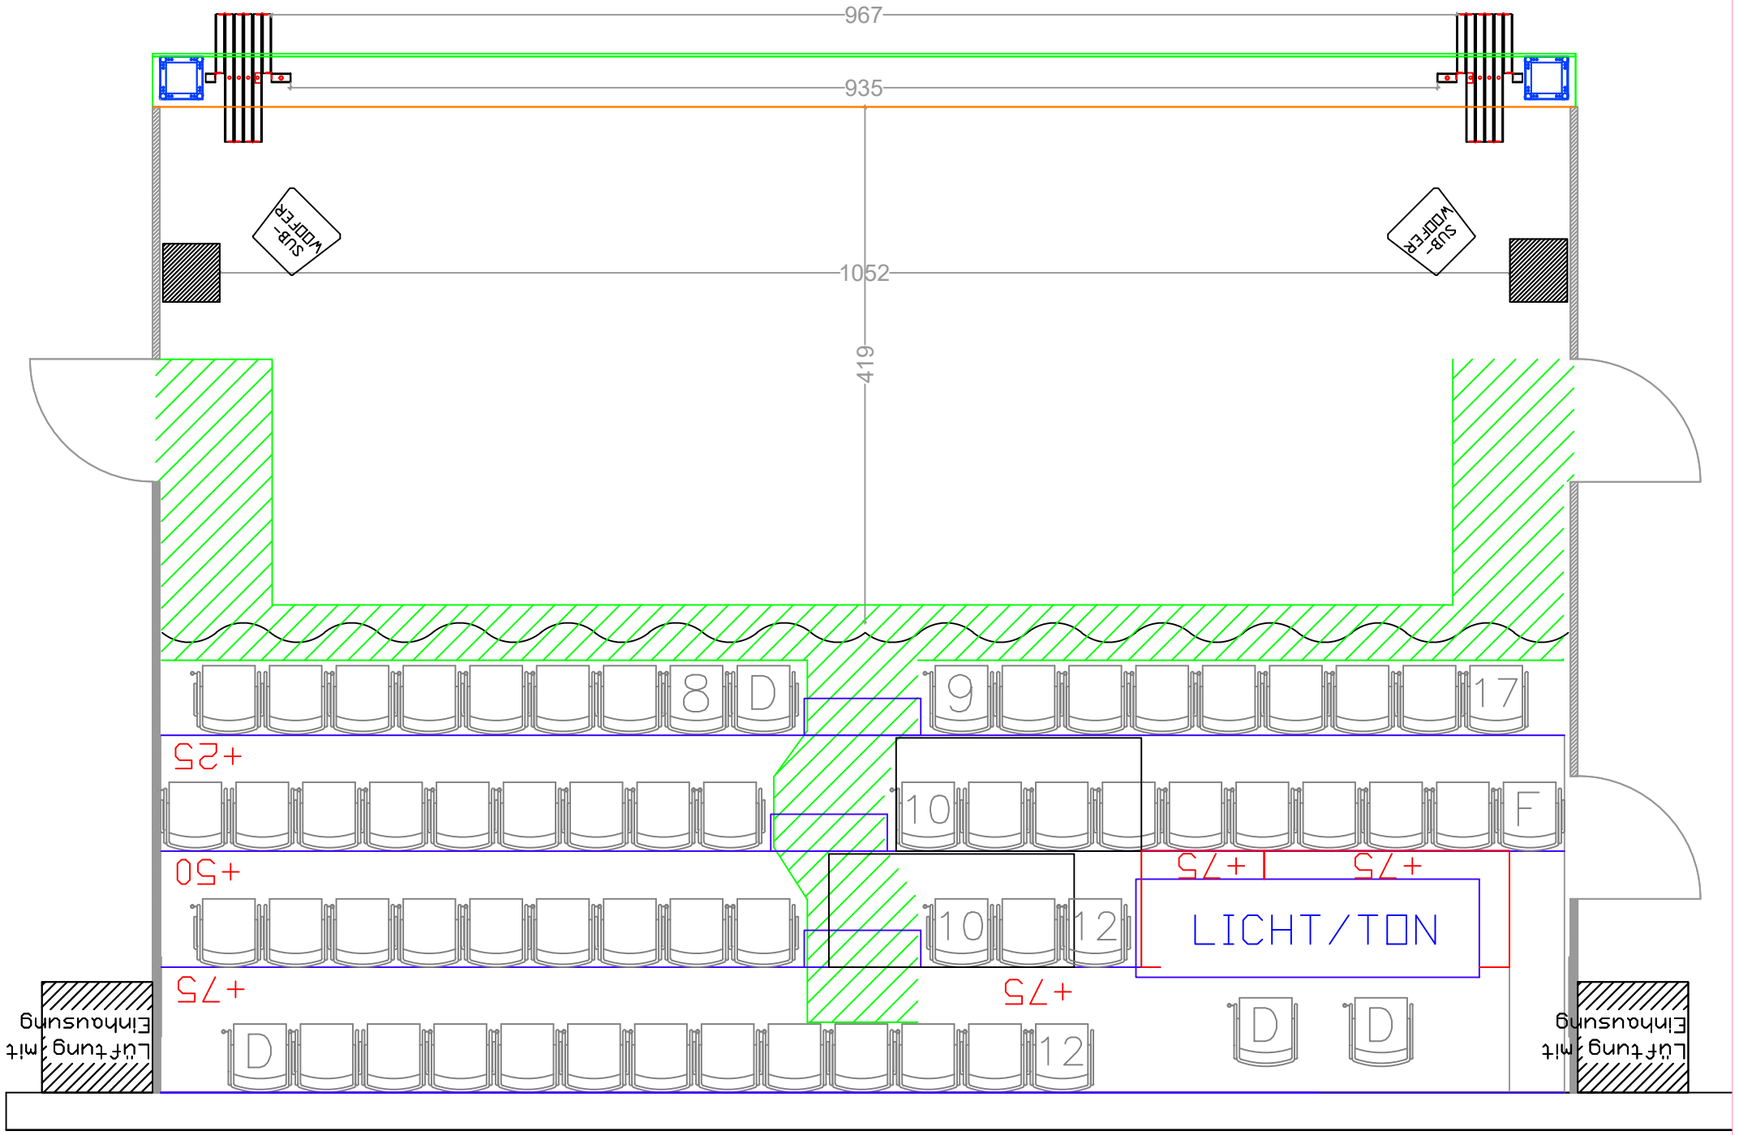

STÄDTISCHE BÜHNEN FRANKFURT			
BOX im Schauspielfoyer			
Grundriss ab 2018		(Stand: 25.06.2018)	
gez.: Paul			Maßstab = 1:50 Format: DIN A 3